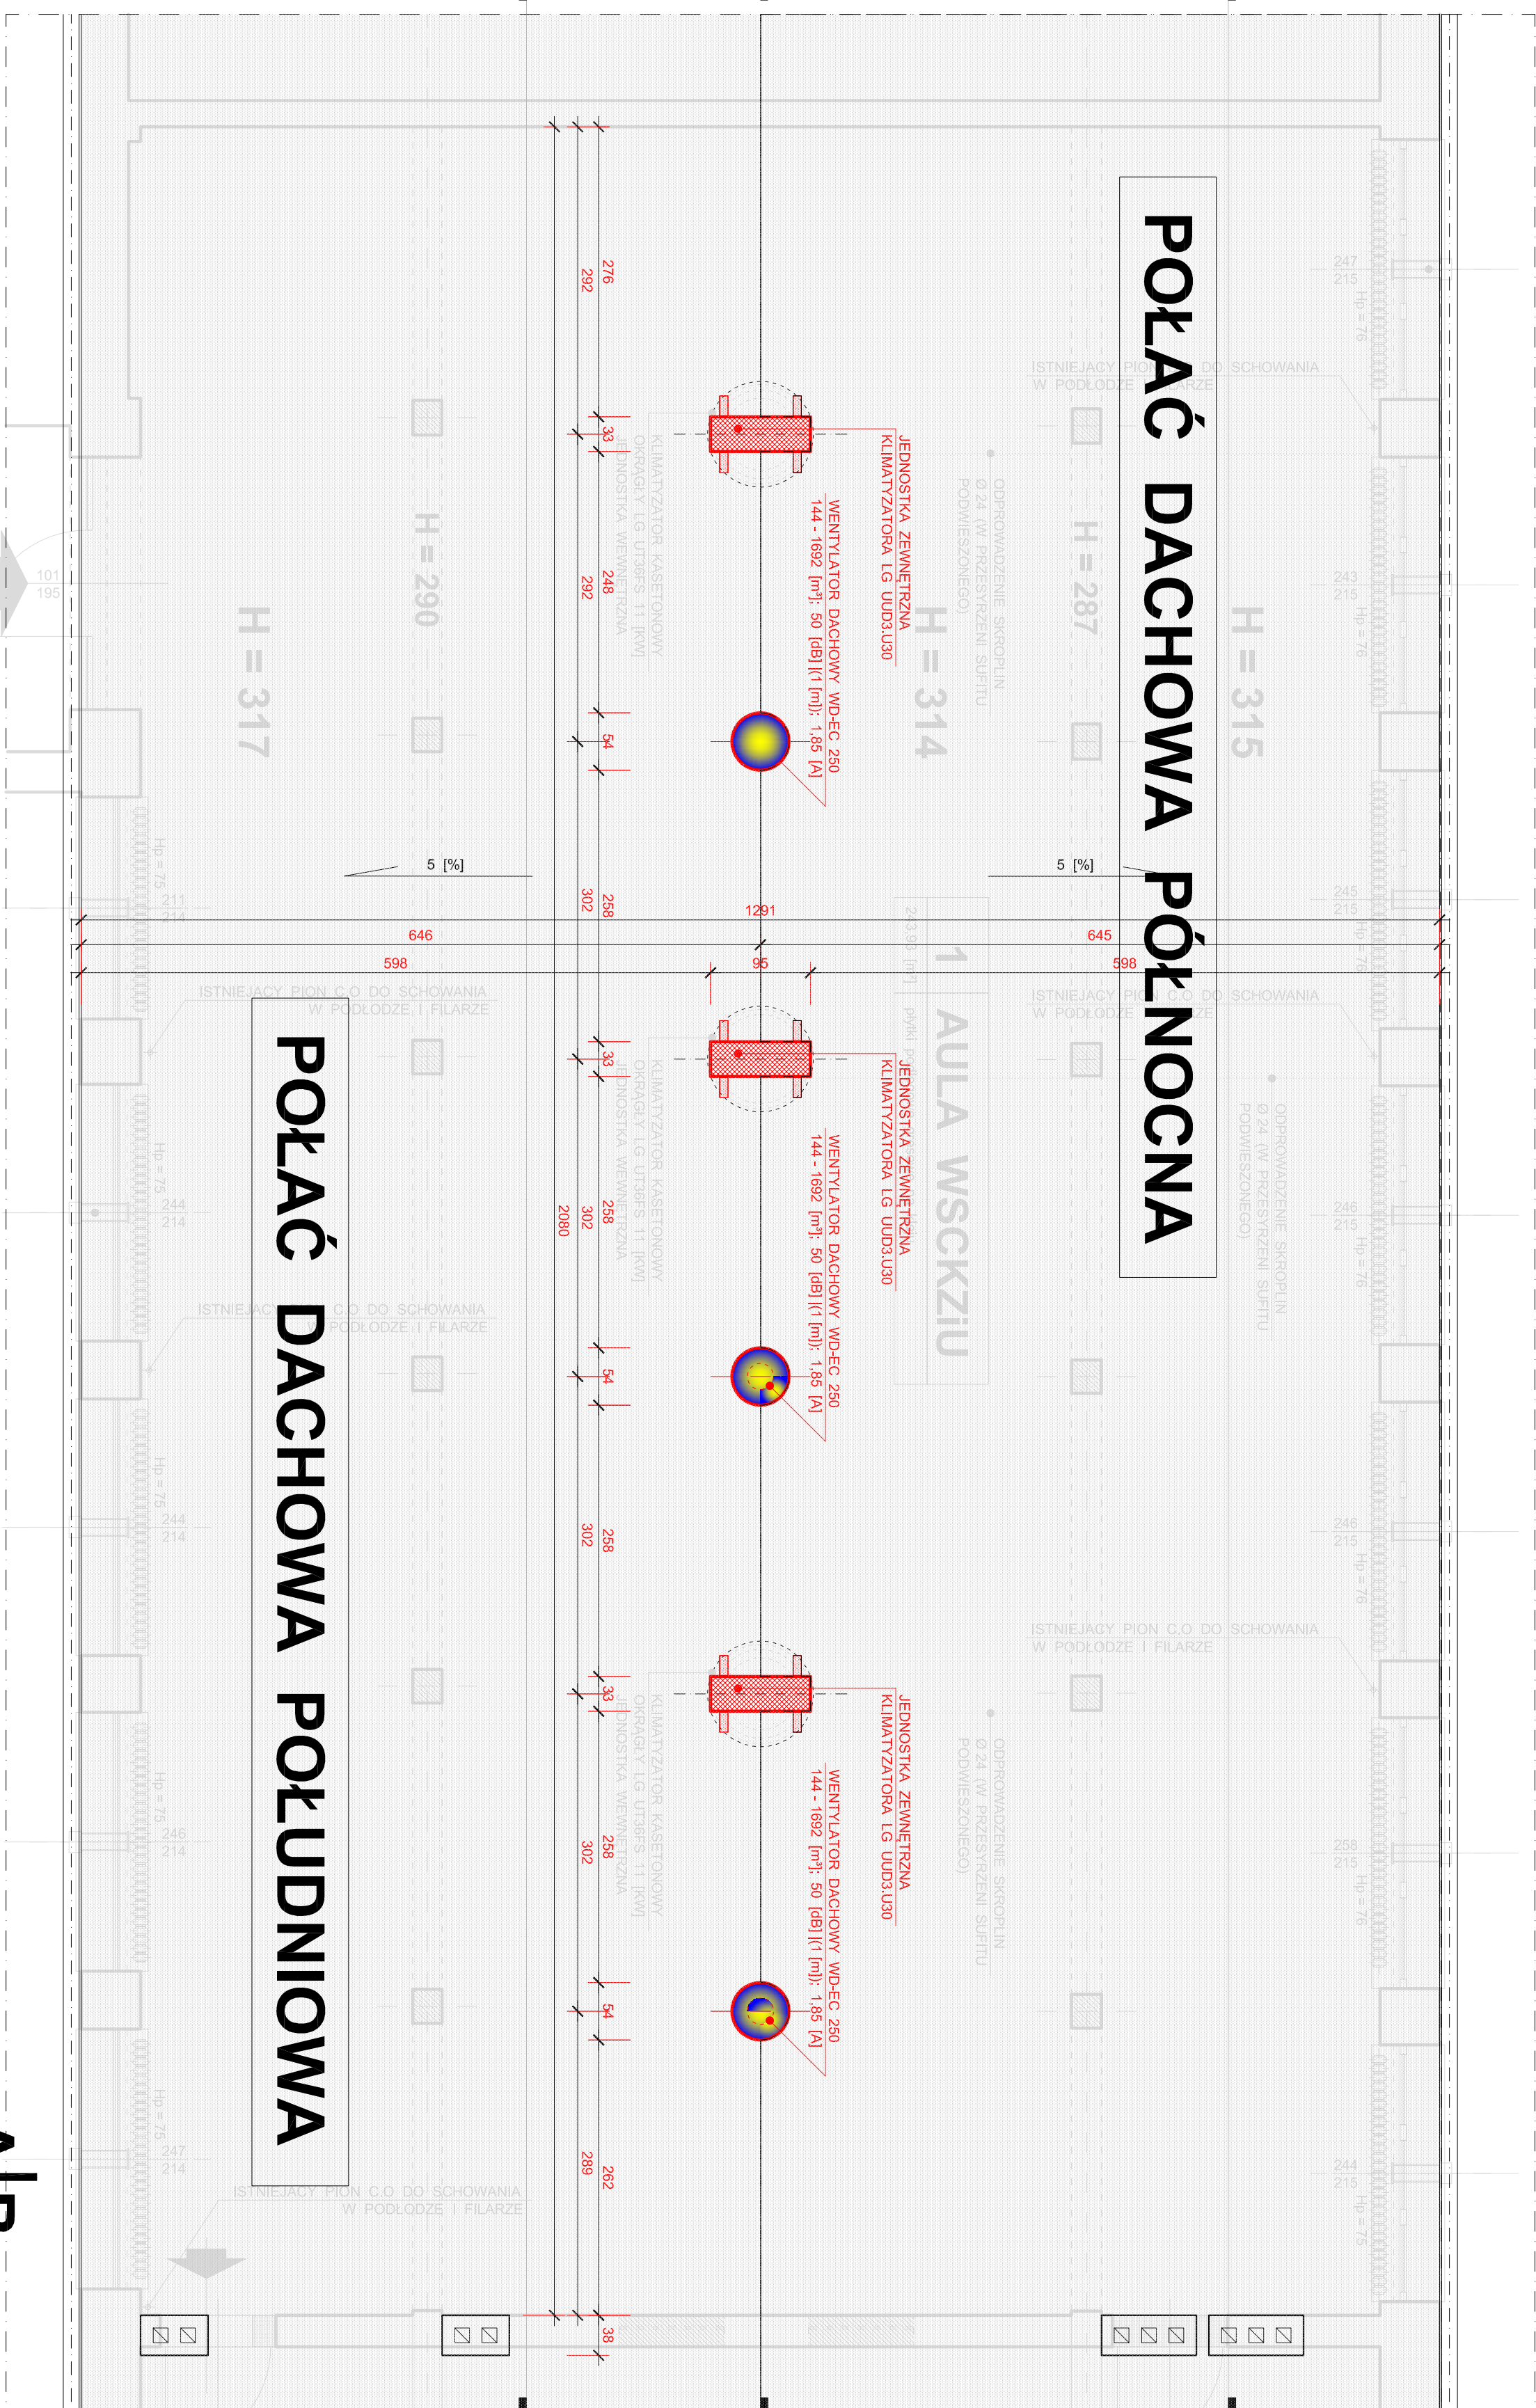


	
---	---

$$\frac{A}{B}$$


**UWAGAI!**

Jeżeli w niniejszym projekcie zostało wskazane pochodzenie (matka, znak towarowy, producent, dostawca) materiałów, należy je traktować jako przykładowe mające na celu doprecyzowanie przedmiotu zamówienia oraz określające standard techniczny i jakościowy.

Dopuszcza się oferowanie materiałów lub rozwiązań równoważnych, zgodnie z obowiązującą ustawą. Prawo zamówień publicznych, pod warunkiem, że zagwarantują one uzyskanie parametrów technicznych nie gorszych od założonych w wyżej wymienionych dokumentach.

WENTYLACJA, KLIMATYZACJA RZUT DACHU		projektant projektant	
REMONT AULI W BUDYNKU INTERNATU		Zakład Inwestycji Miejskich sp. z o.o. ul. Wolności 100, 63-400 Ostrow Wielkopolski Al. Niepodległości 34, 61-714 Poznań 63-400 Ostrow Wielkopolski tel. (63) 73-50-54, fax (62) 73-61-65 e-mail: biuro@zimm.com.pl NIP: 623-10-65-97	
OBIEKT:	ul. Linańskiego 17, 63-400 Ostrow Wielkopolski, działka nr 5/12; obręb: 0033		
LOKALIZACJA:	Województwo Wielkopolskie al. Niepodległości 34, 61-714 Poznań Wielkopolskie Samorządowe Centrum Kształcenia Zawodowego i Ustawicznego; ul. Linańskiego 17, 63-400 Ostrow Wielkopolski		
INWESTOR:	PROJEKT TECHNICZNY		
STADIUM:	kwiecień 2023		
PROJEKTANT:	Imię i nazwisko projektanta	podpis	skala: 1 : 50
ASISTENT PROJEKTANTA:	Imię i nazwisko asystenta	podpis	nr rys. PT_4
MIEROWNIK ZESPÓŁU PROJEKTOWEGO:	mgr inż. Paweł Oleński	mgr inż. Magdalena Oleńska - Ordynak	U.N. 7342-26/91
	mgr inż. Paweł Oleński	mgr inż. Paweł Oleński	U.N. 7342-26/91