C - C (RZUT NA ŚCIANĘ PÓŁNOCNĄ)

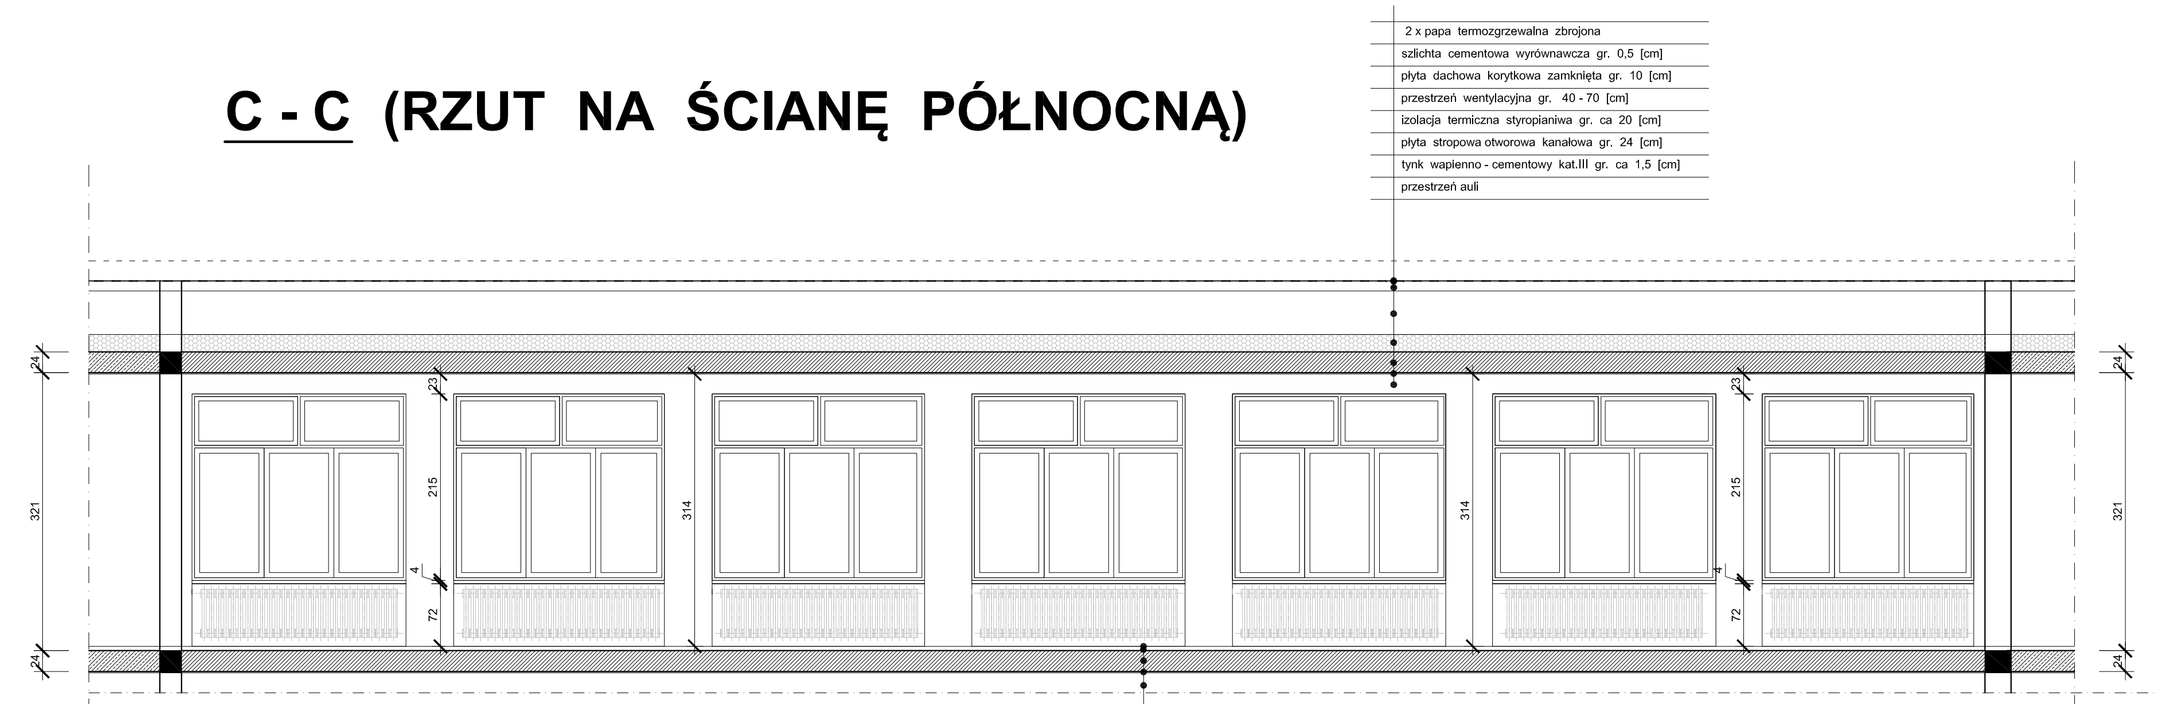

D - D (RZUT NA ŚCIANĘ POŁUDNIOWĄ)

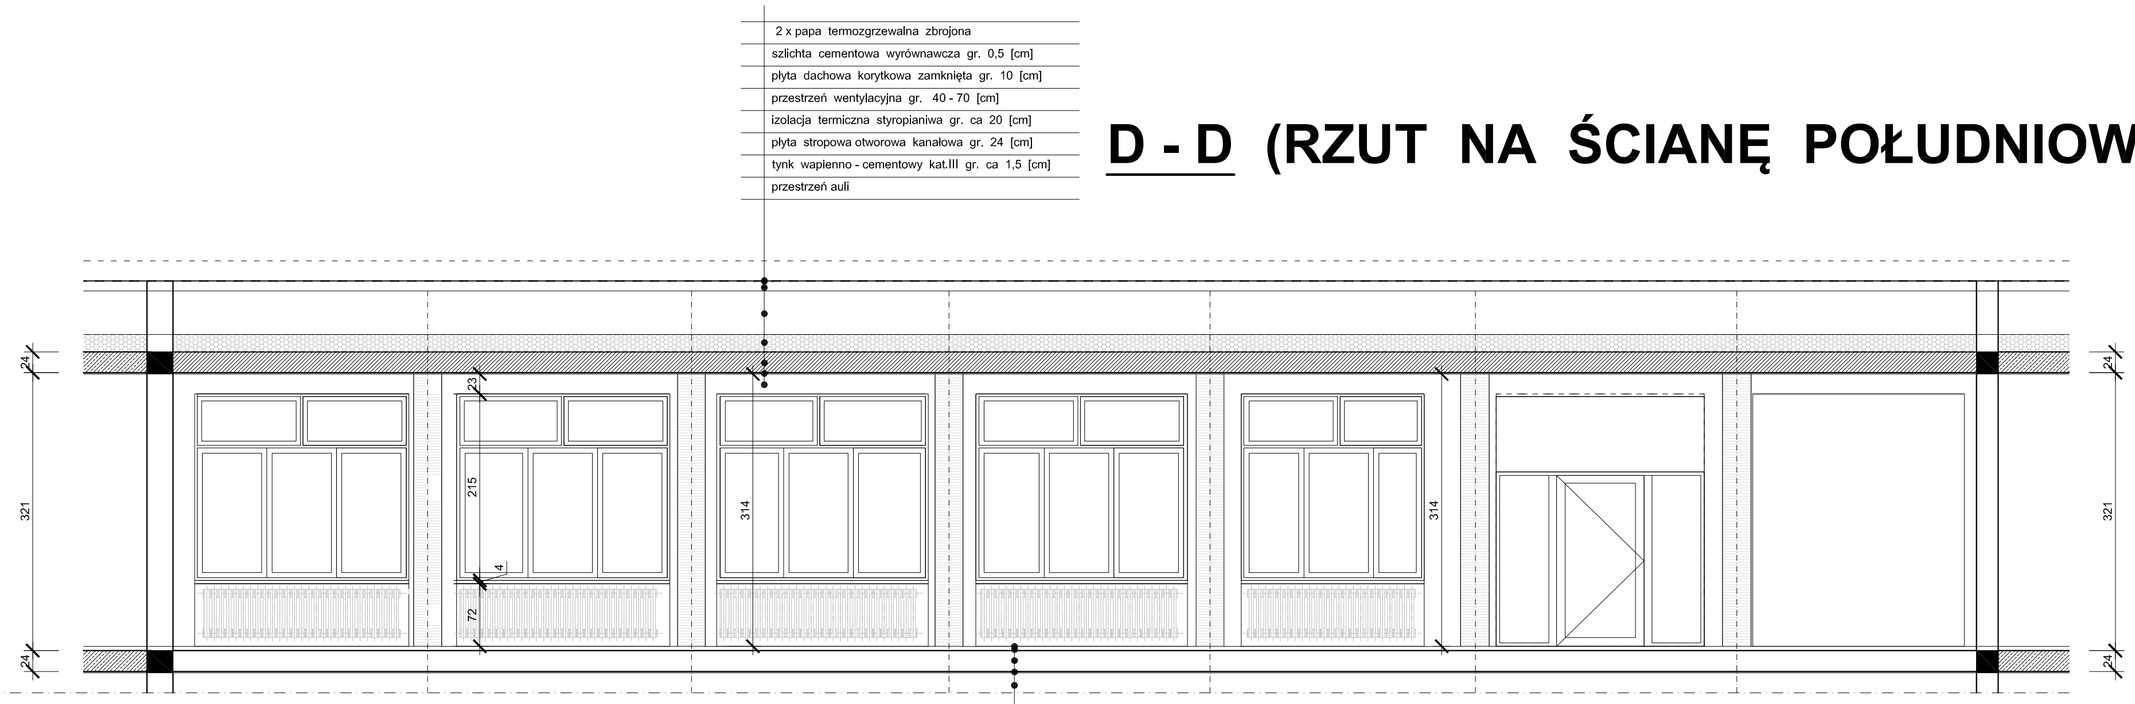

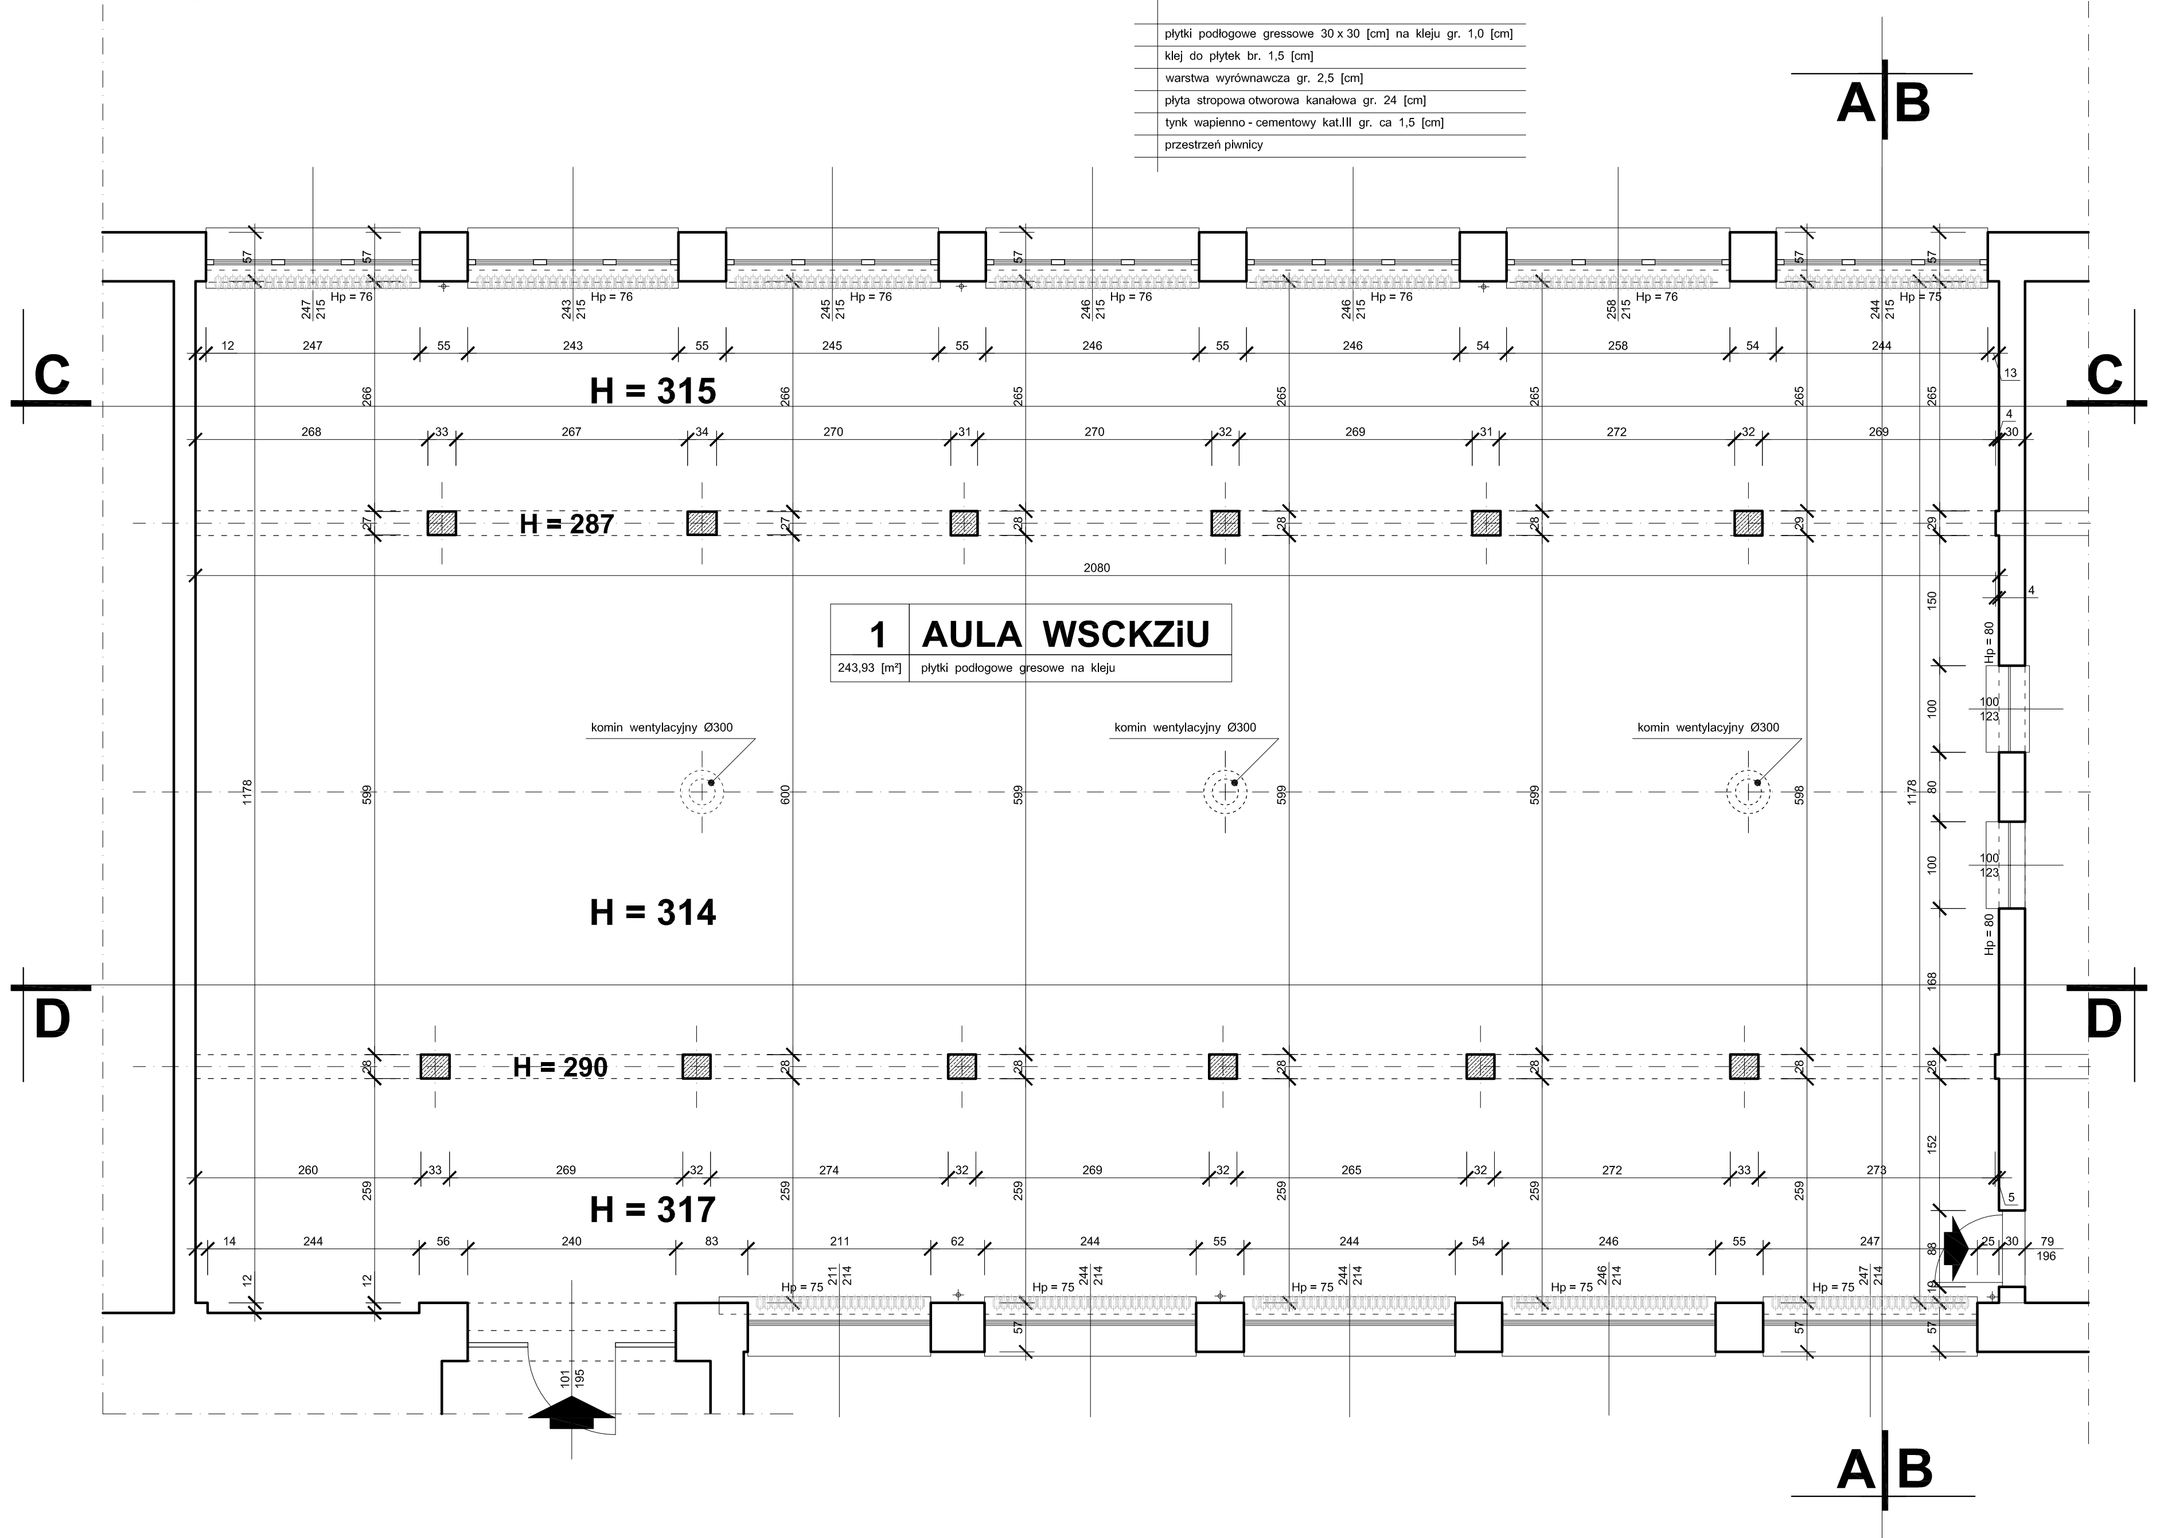

A - A

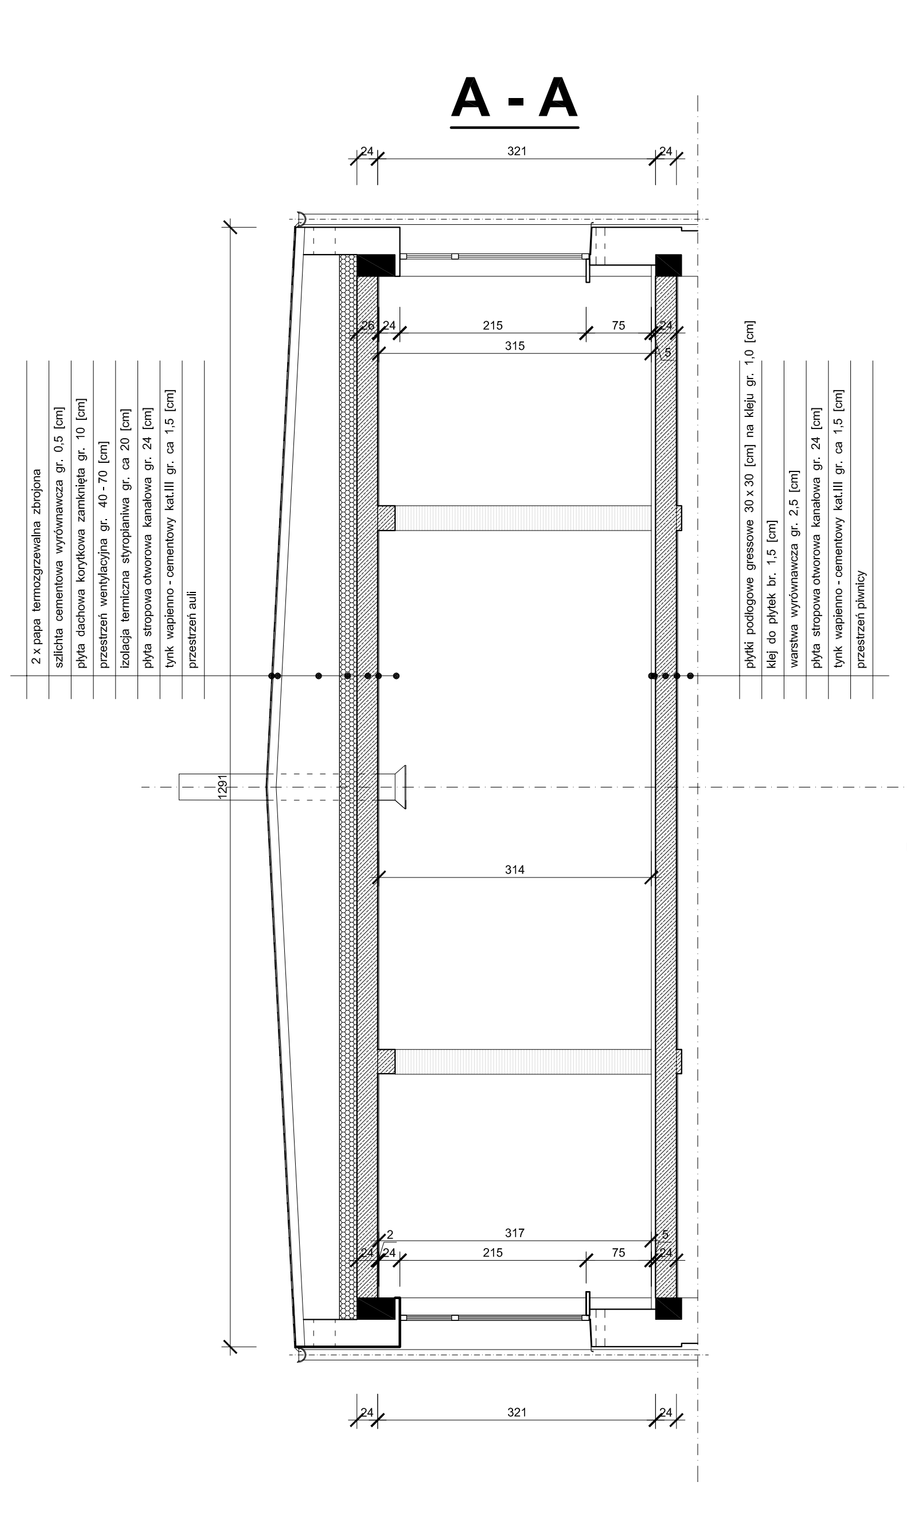

A - A (RZUT NA ŚCIANĘ ZACHODNIĄ)

B - B

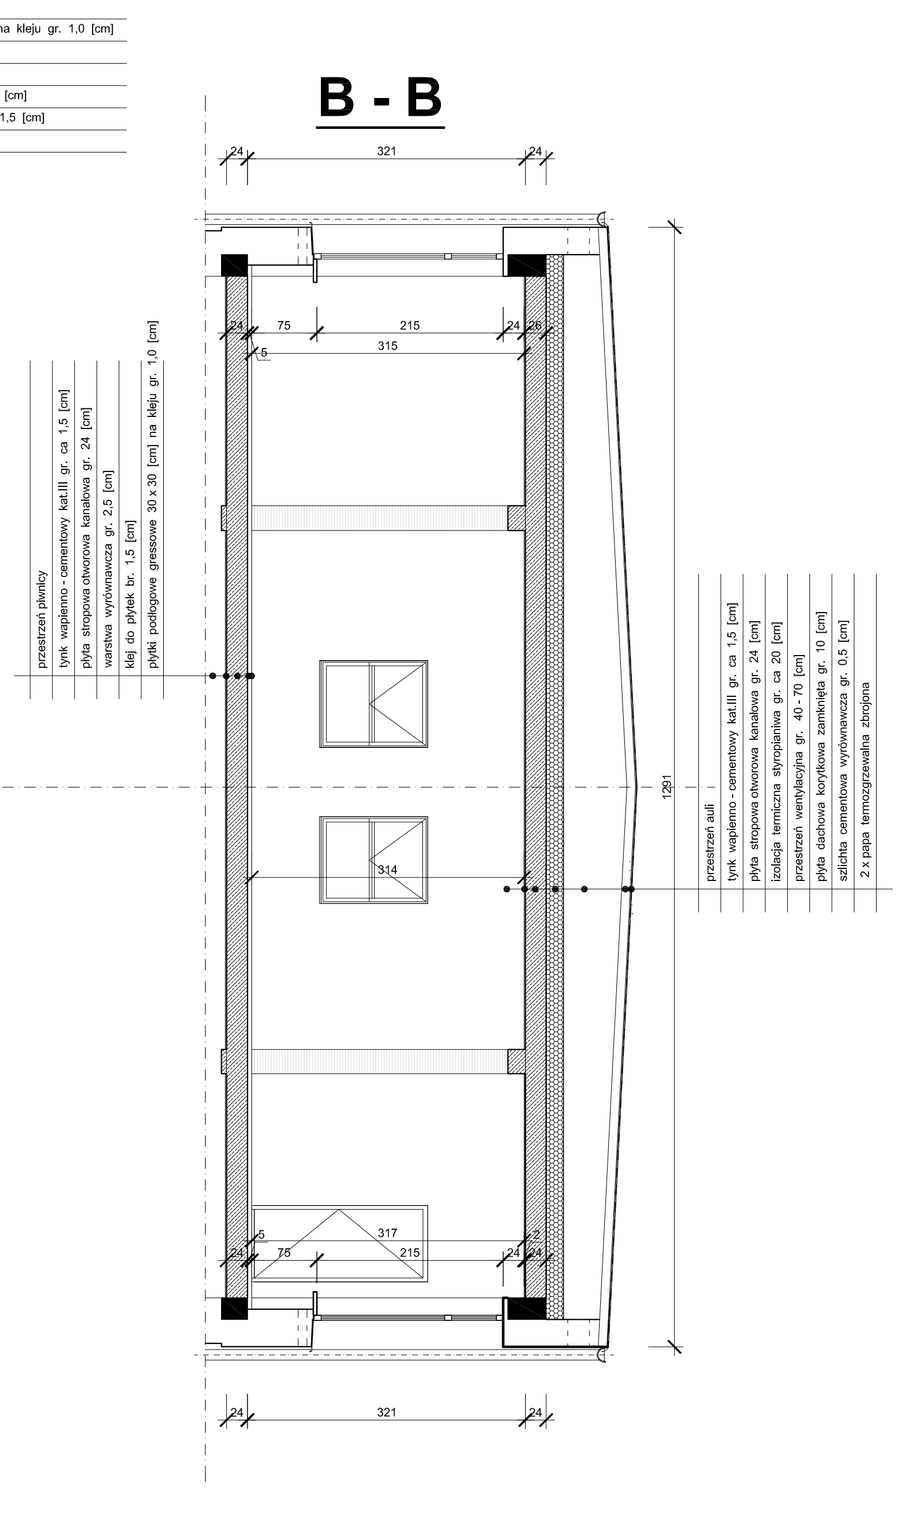

B - B (RZUT NA ŚCIANĘ WSCHODNIĄ)

INWENTARYZACJA _ RZUT I PRZEKROJE PRZEZ POMIESZCZENIE AULI W BUDYNKU INTERNATU

W OSTROWIE WIELKOPOLSKIM PRZY ULICY LIMANOWSKIEGO 17 W SKALI 1 : 50

RZUT PARTERU, PRZEKRÓJ A-A, B-B, C-C, D-D

OBIEKT:	**REMONT AULI W BUDYNKU INTERNATU**	jednostka projektująca: **Zakład Inwentyzji Miejskich sc. P.Orkowski, M.Orkowska-Ordyniak** Al. Powstańców Wielkopolskich 20 63-400 Ostrów Wielkopolski tel. (62) 735-42-04, fax (62) 735-11-65 e-mail: zkinwentyzja@gmail.com NIP: 622-10-05-267
LOKALIZACJA:	ul. Limanowskiego 17, 63-400 Ostrów Wielkopolski; działka nr 5/ 12 ; obręb: 0033	
INWESTOR:	Województwo Wielkopolskie al. Niepodległości 34, 61-714 Poznań Wielkopolskie Samorządowe Centrum Kształcenia Zawodowego i Ustawicznego; ul. Limanowskiego 17, 63 - 400 Ostrów Wielkopolski	
STADIUM:	**INWENTARYZACJA**	marzec 2023
PROJEKTANTI:	branża budowlano-konstrukcyjna	podpis: skala: 1 : 50
ASYSTENT PROJEKTANTA:	branża budowlano-konstrukcyjna	mgr inż. Magdalena Orlean'ska - Ordyniak podpis: nr rys: **I_1**
KIEROWNIK ZESPOŁU PROJEKTOWEGO		mgr inż. Paweł Orleański UAN.7342-26/91 podpis: