OPIS PRODUKTU
Gniazdo głośnikowe podwójne w kolorze białym, serii Asfora, marki Schneider Electric,
o numerze katalogowym EPH5700121. Długie i solidne pazury utrzymywane są za pomocą
metalowych prowadnic w pozycji pionowej, co ułatwia montaż oraz zwiększa bezpieczeństwo
podczas mocowania mechanizmu w puszce instalacyjnej.
Mechanizm posiada czytelne oznaczenie zacisków ułatwiające podłączenie. Dodatkowo, solidna
ramka montażowa wykonana z galwanizowanego metalu posiada nacięcia ułatwiające pozycjonowanie.
Produkt może być instalowany w ramkach wielokrotnych. Asfora to pełna gama wysokiej jakości łączników
i gniazd o eleganckim kształcie oraz szerokiej funkcjonalności. Dostępna jest w 6 kolorach: biały, kremowy,
aluminium, stal, brąz oraz antracyt, co pozwala stworzyć 36 kombinacji kolorystycznych. Prosta forma,
szeroki asortyment oraz szybka i łatwa instalacja to zalety serii Asfora.
DANE TECHNICZNE
EAN: 3606480527142
JEDNOSTKA MIARY: szt.
Kolor obudowy: biały
Stopień ochrony: IP20
Kolor: biały
Głębokość [mm]: Schneider Electric Asfora Gniazdo głośnikowe podwójne białe
Sposób montażu: Montaż podtynkowy
Zaciski: zaciski bezśrubowe
Kod producenta: EPH5700121
Wysokość: 83 mm
Materiał podłączanego przewodu : miedź
Głębokość otworu: Asfora
Materiał: Tworzywo sztuczne
Szerokość: 83 mm
opis: Asfora gniazdo głośnikowe uniwersalne białe EPH5700121
Stopień ochrony (IP): IP20
Odcień koloru: 9003
Z nadrukiem: Nie
Sposób mocowania: Montaż na pazurki i śrubę
Bezhalogenowe: Nie
Zabezpieczenie powierzchni: Nieobrabiana
Rodzaj materiału: Tworzywo termoplastyczne
Uchwyt kątowy odciążający: Nie
Zastosowanie: Gniazdo głośnikowe
Przezroczysty: Nie
Konfiguracja elementów: Element podstawowy z plakietką osłonową
Wykończenie powierzchni: Błyszczący
Z ochroną przeciwpyłową: Nie
Z pokrywą uchylną: Nie
Kostka łączeniowa:Nie
Uchwyt transportowy: Nie
Oznaczenie/etykieta: Bez oznaczenia
marka: Schneider Electric
PKWiU: 27.33.13.0

Gniazdo głośnikowe podwójne - 18 [szt.]

A* | G | F

Przewód głośnikowy BITsound LP0052 2x1,5 OFC miedź beztlenowa Bitner

A|B

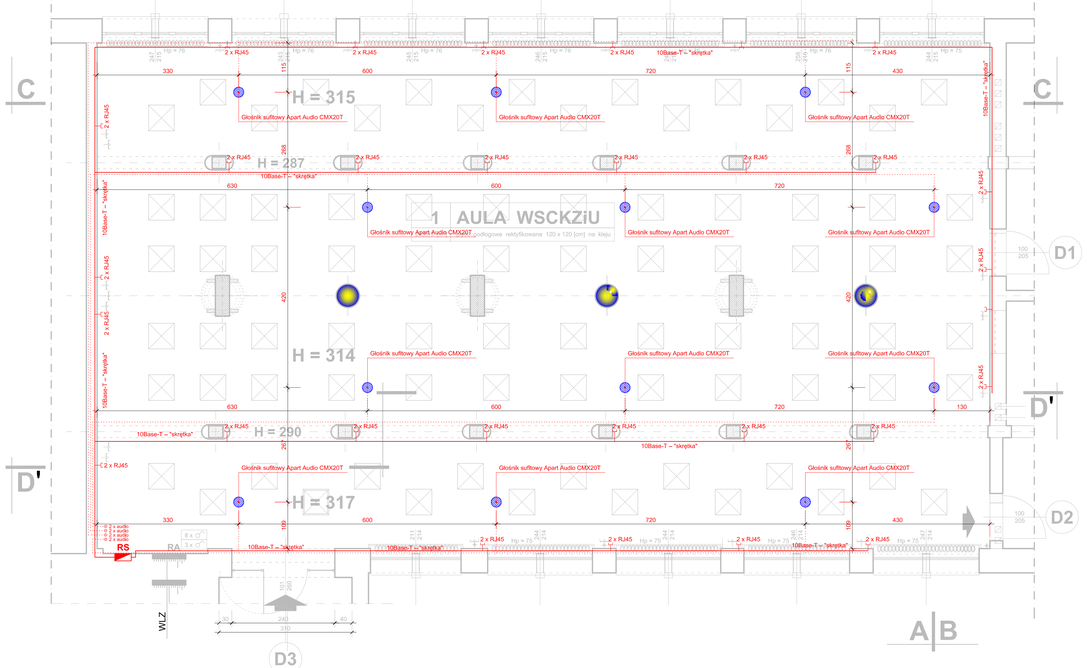

Głośnik sufitowy Apart Audio CMX20T - 12 [szt.]

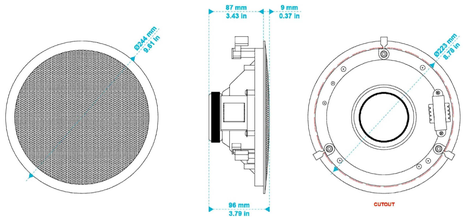

Specyfikacja techniczna:
Średnica zewnętrzna: 244 mm
Średnica otworu montażowego: 223 mm
Średnica przetwornika nisko-średniotonowego: 8"
Średnica przetwornika wysokotonowego: 1"
Głębokość: 87 mm
System montażowy: 3 śruby
Odczepy transformatora w instalacji 100 volt: 20 – 10 – 5 - 2.5 W
Moc dynamiczna w instalacji niskoprądowej: 100 W
Max SPL @ 1m: 108 dB
Impedancja: 16 Ω
SPL 1W/1m: 88 dB
Pasmo przenoszenia: 50 – 20.000 Hz
Materiał maskowniy: Aluminium
Zastosowanie w instalacjach niskoprądowych: Tak
Kąt rozpraszania przy 1.000Hz: 180°
Wartość wskaźnika IP: 54
Typ przetwornika: 2-drożny
Zastosowanie w instalacjach 100 volt: Tak
Masa: 1,4 kg
Główny materiał konstrukcyjny (kosz): Tworzywo ABS
Materiał membrany woofera: Polipropylen

UWAGA!
Jeżeli w niniejszym projekcie zostało wskazane pochodzenie (marka, znak towarowy, producent, dostawca) materiałów, należy je traktować jako przykładowe, mające na celu doprecyzowanie przedmiotu zamówienia oraz określające standard techniczny i jakościowy. Dopuszcza się oferowanie materiałów lub rozwiązań równoważnych, zgodnie z obowiązującą ustawą Prawo zamówień publicznych, pod warunkiem, że zagwarantują one uzyskanie parametrów technicznych nie gorszych od założonych w wyżej wymienionych dokumentach.

ZESTAW PREMIUM - 1 [kpl.]

zapewnia wysoką jakość dźwięku w pełnym zakresie częstotliwości.

sprzęt sufitowy
wzmacniacz: MA240 x 1 szt.
głośniki: CMX20T x 12 szt.
moc: 240W

BIAMP – APARTAudio MA240 - 1 [kpl.]

BIAMP – APART Audio MA240 to 19-calowy
wzmacniacz miksujący o wysokiej mocy 240 W
w trybie 70 lub 100 V,

wyposażony w:
2 wejścia mikrofonowe / liniowe,
4 wejścia liniowe stereo,
routing audio,
wejście awaryjne,
mikrofon przywoławczy
wyjście 24 VDC.

Moc ciągła (RMS): 240W
Klasa: D
Kontrola tonów
Zniekształcenia THD: <0,5%
Pasmo przenoszenia: 45 – 20.000Hz
Impedancja wejściowa: 4 Ohm minimalnie
Wejścia 2xRCA
Liniowe: 4
Zużycie prądu: 320W
Wysokość: 8.9cm
Szerokość: 29 cm
Głębokość: 43 cm
Waga: 6kg

ROZDZIELNICE MSF IP 30

MSF RP 4x12 MULTIMEDIALNA

Typ	Kolor	Opak. szt.	Waga kg/1 szt.	Indeks
MSF RP 4/56 MM	Biały RAL 9016	1	4,26	2014-00

NORMA: PN-EN 62208:2011, PN-EN 60670-24:2013
Zawiera zestaw do montażu w ścianie m.in. 4x stalowe łapy montażowe do muru,
1x spinkę do łączenia rozdzielnic w pionie i poziomie.
Gniazdo 2P+Z 250V 16A. Szyng DIN 35 – 1 szt
*Szyna DIN 35 zamontowana w rozdzielnicy służy jedynie do montażu
akcesoriów tele-informatycznych.
Płytę montażową z otworami do zamocowania urządzeń tele-informatycznych – 3 szt:
Drzwi stalowe super płaskie tylko 5mm grubości.
Wymiary zewnętrzne: 358 x 728 x 94 mm
Wymiary otworu w ścianie pod rozdzielnicę: 330 x 700 x 91 mm

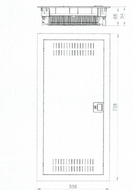

MSF RP 4x12 IP 30 MULTIMEDIALNA - 1 [kpl.]

Indeks: 2014-00
Typ: MSF RP 4/56 MM
- teletechniczna skrzynka mieszkaniowa
- drzwi stalowe super płaskie z otworami wentylacyjnymi(tylko 5mm)
- płyta montażowa z otworami do montażu urządzeń tele-technicznych
- gniazdo zasilające 16A/250V
- Szyna DIN 35 zamontowana w rozdzielnicy służy do montażu akcesoriów tele-informatycznych

Opcja patch-panela do modułów tele-technicznych Wersja pusta (Index: 2000-40) Wersja
wyposażona w 2xRJ45 kat. 5e, 2xSC/APC, 2xF-F (Index 2000-41).
Wymiary: 358x728x94 mm

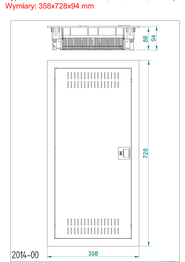

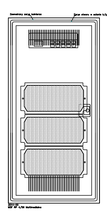

GNIAZDO KOMPUTEROWE PODWÓJNE NIEZALEŻE (2 X RJ45 cat 5e Jack) - 28 [kpl.]

MOW ON by Kanlux

LOGI

25110 LOGI 02-1410-002 bi

Gniazdo komputerowe podwójne niezależne (2x RJ45Cat 5e Jack)

5905339251107

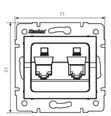

DANE OGÓLNE:
Kolor: biały
Miejsce montażu: do wbudowania w ścianę
Szerokość [mm]: 71
Wysokość [mm]: 71
Średnica puszki montażowej: 60
Ilość gniazd: 2

DANE TECHNICZNE:
Rodzaj gniazd: komputerowe podwójne niezależne (2x rj45cat 5e)
Tworzywo: ABS

DANE LOGISTYCZNE:
Jednostka miary: sztuka
Jak pakowane: 10
Ilość sztuk w opakowaniu pośrednim: 10
Ilość sztuk w opakowaniu zbiorczym: 120
Masa jednostkowa netto [g]: 58
Gramatura [g]: 70.5
Długość opakowania jednostkowego [cm]: 10
Szerokość opakowania jednostkowego [cm]: 4
Wysokość opakowania jednostkowego [cm]: 13
Waga kartonu [kg]: 8.46
Szerokość kartonu [cm]: 25.5
Wysokość kartonu [cm]: 32
Długość kartonu [cm]: 44
Objętość kartonu [m³]: 0.035904

INFORMACJE DODATKOWE:
- Atest PZH: Numer HK/B/0922/01/2017, ważny do 2022-10-09

LEGENDA

RS	Rozdzielna słaboprądowa
2 x RJ45	Gniazdo podwójne RJ45 niezależne 6e
	Głośnik sufitowy
0 2 x audio	Gniazdo nagłośnienia
	Okablowanie strukturalne
	Okablowanie głośnikowe

PROJEKT TECHNICZNY _ SCHEMAT INSTALACJI ELEKTRYCZNEJ SŁABOPRĄDOWEJ

W ZAKRESIE OKABLOWANIA STRUKTURALNEGO I NAGŁOŚNIENIA W BUDYNKU INTERNATU W OSTROWIE WIELKOPOLSKIM PRZY ULICY LIMANOWSKIEGO 17 W SKALI 1 : 50

INSTALACJA ELEKTRYCZNA SŁABOPRĄDOWA
W ZAKRESIE OKABLOWANIA STRUKTURALNEGO I NAGŁOŚNIENIA

OBIEKT: **REMONT AULI W BUDYNKU INTERNATU**
LOKALIZACJA: ul. Limanowskiego 17, 63-400 Ostrów Wielkopolski działka nr 5/12 ; obręb: 0033
INWESTOR: Wojewódzkie Wielkopolskie
al. Niepodległości 34, 61-714 Poznań
Wielkopolskie Samorządowe Centrum Kształcenia Zawodowego i Ustawicznego;
ul. Limanowskiego 17, 63 - 400 Ostrów Wielkopolski
STADIUM: **PROJEKT TECHNICZNY ZMIAN BRANŻY ELEKTRYCZNEJ SŁABOPRĄDOWEJ** kwiecień 2023

PROJEKTANT:	mgr inż. Paweł Orłeański	UAN.7342-26/91	podpis
ASYSTENT PROJEKTANTA:	mgr inż. Magdalena Orłeańska - Ordyniak		podpis
KIEROWNIK ZESPOŁU PROJEKTOWEGO:	mgr inż. Paweł Orłeański	UAN.7342-26/91	podpis

Zakład Inwestycji Mieszkań sp. z o.o.
ul. Powstańców Wielkopolskich 27
61-895 Poznań, Polska/Poland
tel. (61) 834-00-44, fax (61) 839-11-65
e-mail: pr@wwzip.pl@gmail.com
NIP: 622-19-05-267

skala: 1 : 50
PT_6