OZNACZENIE		**DA (drzwi do auli)**
SCHEMAT		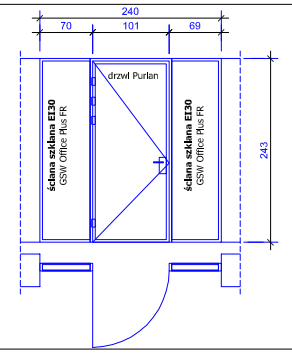
WYMIAR W ŚWIETLE OŚCIEŻNICY	So	101
	Ho	240
WYMIAR W ŚWIETLE OŚCIEŻA	Sz	240
	Hz	243
RODZAJ SKRZYDŁA		DRZWI JEDNOSKRZYDŁOWE
PARTER		1
		• System ścian szklanych EI30 np. firmy Glass System z drzwiami o podwójnym szkleniu klejonym do profilu ukrytego wewnątrz drzwi • ściana szklana EI30 - system dwuszybowy o izolacyjności akustycznej ścianyR $_{A,1}$≥48[dB] (szkło: AGC Pyrobel 16 VL+VSG 66.2 Si), profil montażowy o wysokości 35 [mm] - system GSW Office Plus FR, • drzwi wewnętrzne szklane Purian, jednoskrzydłowe akustyczne. Podwójne szklenie strukturalne klejone do profilu ukrytego wewnątrz konstrukcji drzwi. Konstrukcja aluminiowa ramy drzwiowej o szerokosci 35 [mm] . Klasa izolacyjności akustycznej R $_{A,1,R}$ ≥35[dB] (szklenie: np. ESG 4 + VSG 44.2 SI). Wyposażenie: zawiasy ukryte - 4 szt., zamek patentowy atestowany - zamek kompletny z wkładką i kluczami szt. 6 - 1kpl.; uszczelka opadająca, samozamykacz chowany - osadzony w płycie skrzydła; klamki systemowe; • Kolor ramy: zbliżony do S 8000-N wg NCS

DRZWI WEWNĘTRZNE SZKLANE
- podwójne szklenie strukturalne klejone do profilu ukrytego wewnątrz konstrukcji drzwi,
klasa izolacyjności akustycznej $R_{A,1,R}$ ≥35[dB]

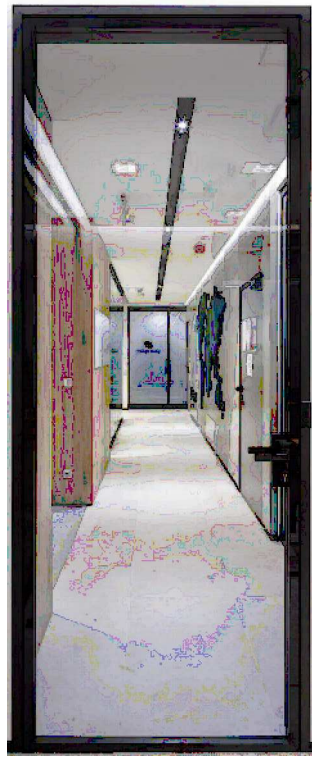

DRZWI WEWNĘTRZNE SZKLANE

ŚCIANA SZKLANA

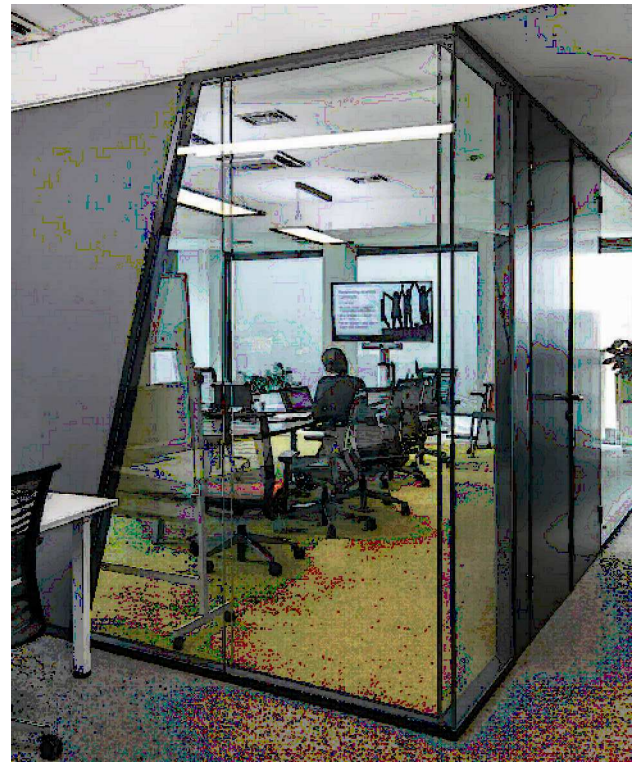

ŚCIANA SZKLANA
- system dwuszybowy o izolacyjności akustycznej ścianyR $_{A,1}$≥48[dB]

UWAGA!
1. Zamówienie stolarki po wcześniejszym sprawdzeniu wymiarów otworów drzwiowych na budowie
2. Otwory drzwiowe na etapie robót wykonawczych należy dopasować do konkretnego producenta stolarki drzwiowej.
3. Na rzutach pokazano proponowane kierunki otwierania skrzydeł drzwiowych. Ostateczne kierunki otwierania uzgodnić z inwestorem na etapie robót wykonawczych.

UWAGA!
Jeżeli w niniejszym projekcie zostało wskazane pochodzenie (marka, znak towarowy, producent, dostawca) materiałów, należy je traktować jako przykładowe, mające na celu doprecyzowanie przedmiotu zamówienia oraz określające standard techniczny i jakościowy.
Dopuszcza się oferowanie materiałów lub rozwiązań równoważnych, pod warunkiem, że zagwarantują one uzyskanie parametrów technicznych nie gorszych od założonych w wyżej wymienionych dokumentach.

Wszelka ostateczna kolorystyka ścian, sufitów, podłóg, drzwi i ościeżnic musi być wyprzedzająco na podstawie przygotowanych jej elementów i próbek akceptowana przez Zamawiającego.

ZESTAWIENIE STOLARKI DRZWIOWEJ "DA" - DRZWI DO AULI

OBIEKT:	**REMONT AULI W BUDYNKU INTERNATU**			
LOKALIZACJA:	ul. Limanowskiego 17, 63-400 Ostrów Wielkopolski; działka nr 5/ 12 ; obręb: 0033			
INWESTOR:	Województwo Wielkopolskie al. Niepodległości 34, 61-714 Poznań Wielkopolskie Samorządowe Centrum Kształcenia Zawodowego i Ustawicznego; ul. Limanowskiego 17; 63 - 400 Ostrów Wielkopolski			
STADIUM:	**PROJEKT TECHNICZNY ZMIAN BRANŻY BUDOWLANEJ**			kwiecień 2023
PROJEKTANT:	branża budowlano-konstrukcyjna	mgr inż. Paweł Orleański	UAN.7342-26/91	podpis / skala: 1 : 100
ASYSTENT PROJEKTANTA:	branża budowlano-konstrukcyjna	mgr inż Magdalena Orleańska - Ordyniak		podpis / nr rys. PT_8
KIEROWNIK ZESPOŁU PROJEKTOWEGO		mgr inż. Paweł Orleański	UAN.7342-26/91	podpis

jednostka projektująca:

Zakład Inwestycji Miejskich sc
P.Orleański, M.Orleańska-Ordyniak
Al. Powstańców Wielkopolskich 20
63-400 Ostrów Wielkopolski
tel. (62) 735-02-34, fax (62) 736-11-65
e-mail: ziminwestycje@gmail.com
NIP: 622-10-09-267