## Ściana "B"

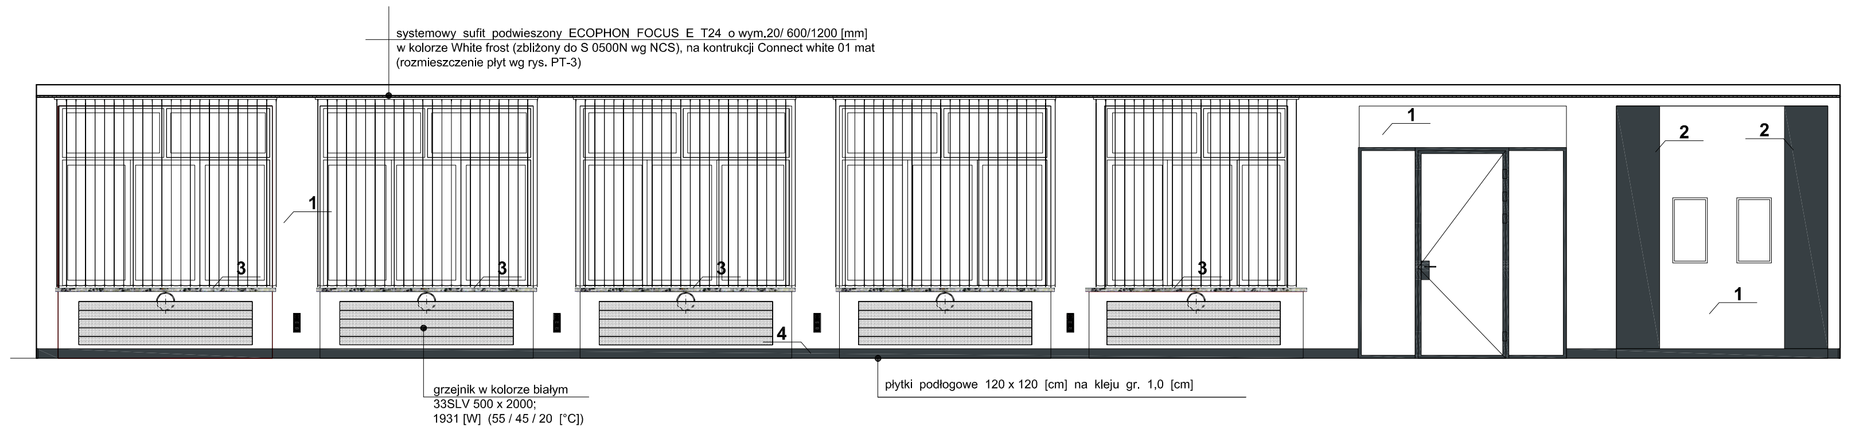


## WIDOK "B' "

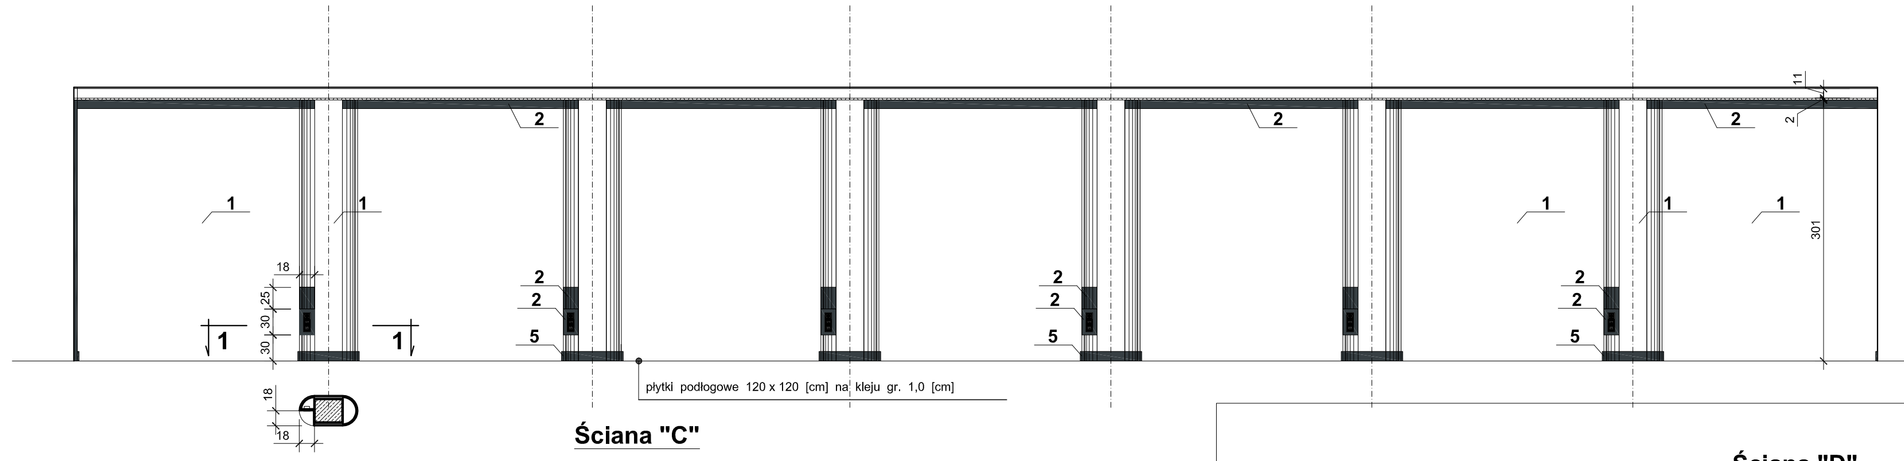


## 1 - 1 skala 1 : 20

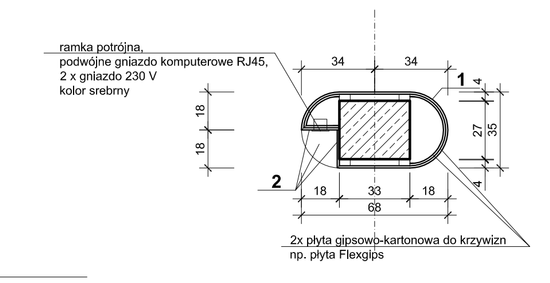


## Ściana "A"

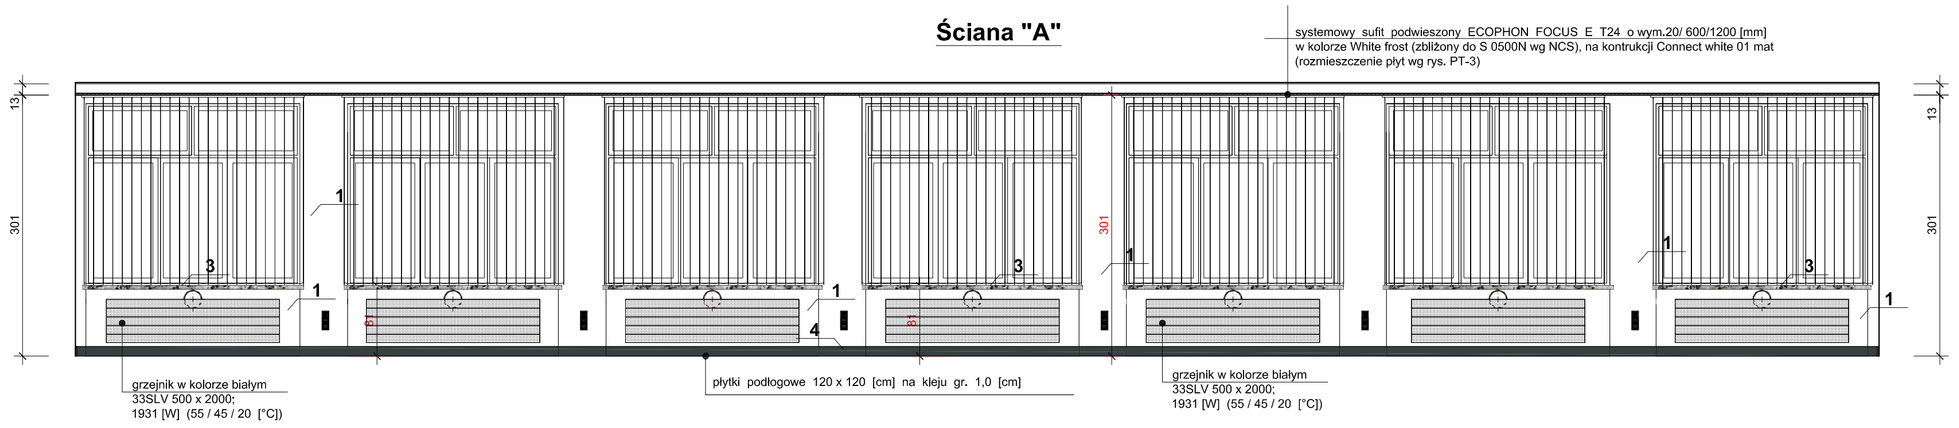


## Ściana "C"

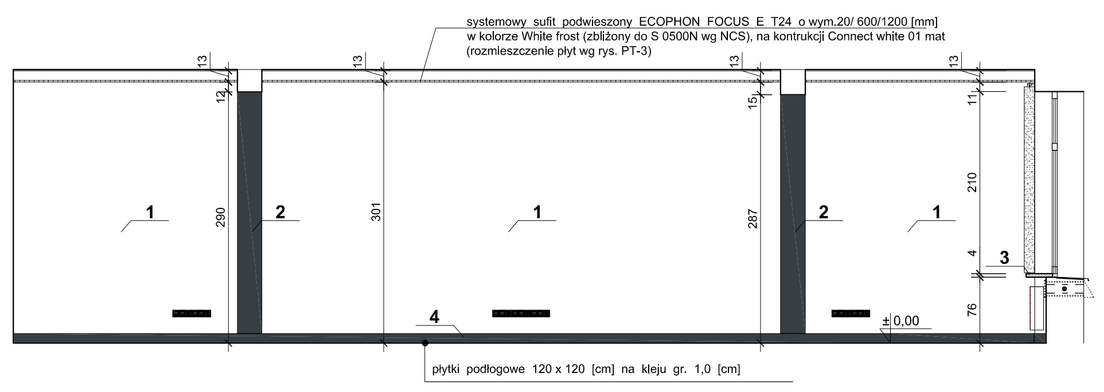


## Ściana "D"

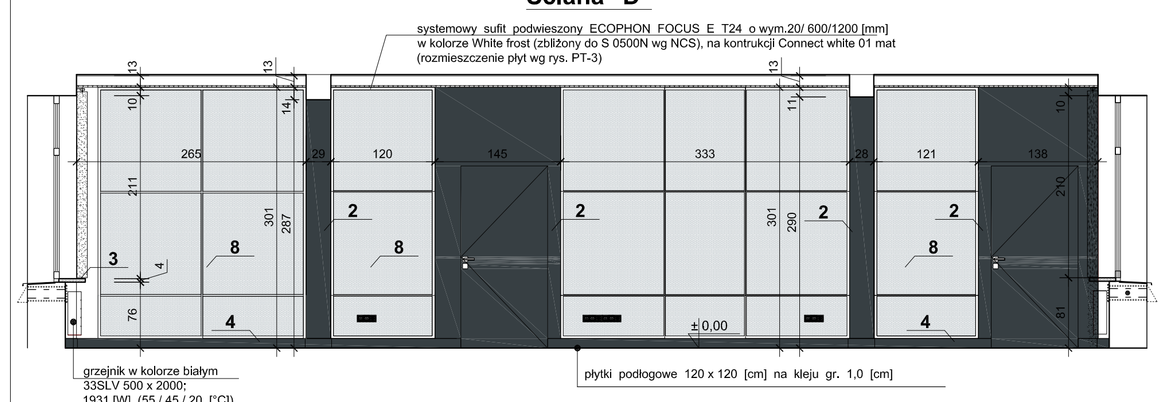


**Gres barwiony w masie**
**matowy rektyfikowany 120 x 120 [cm] (6)**
Antypoślizgowość R10
Klasa ścieralności PEI 4
np. płytki Interbau Blink Columbia Light Grey

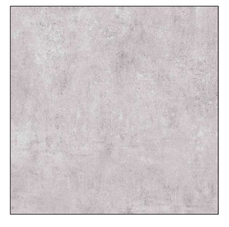

## KOLORYSTYKA PŁYTEK PODŁOGOWYCH

**Gres barwiony w masie**
**matowy rektyfikowany 120 x 120 [cm] (7)**
Antypoślizgowość R10
Klasa ścieralności PEI 4
np. płytki Interbau Blink Columbia Grey

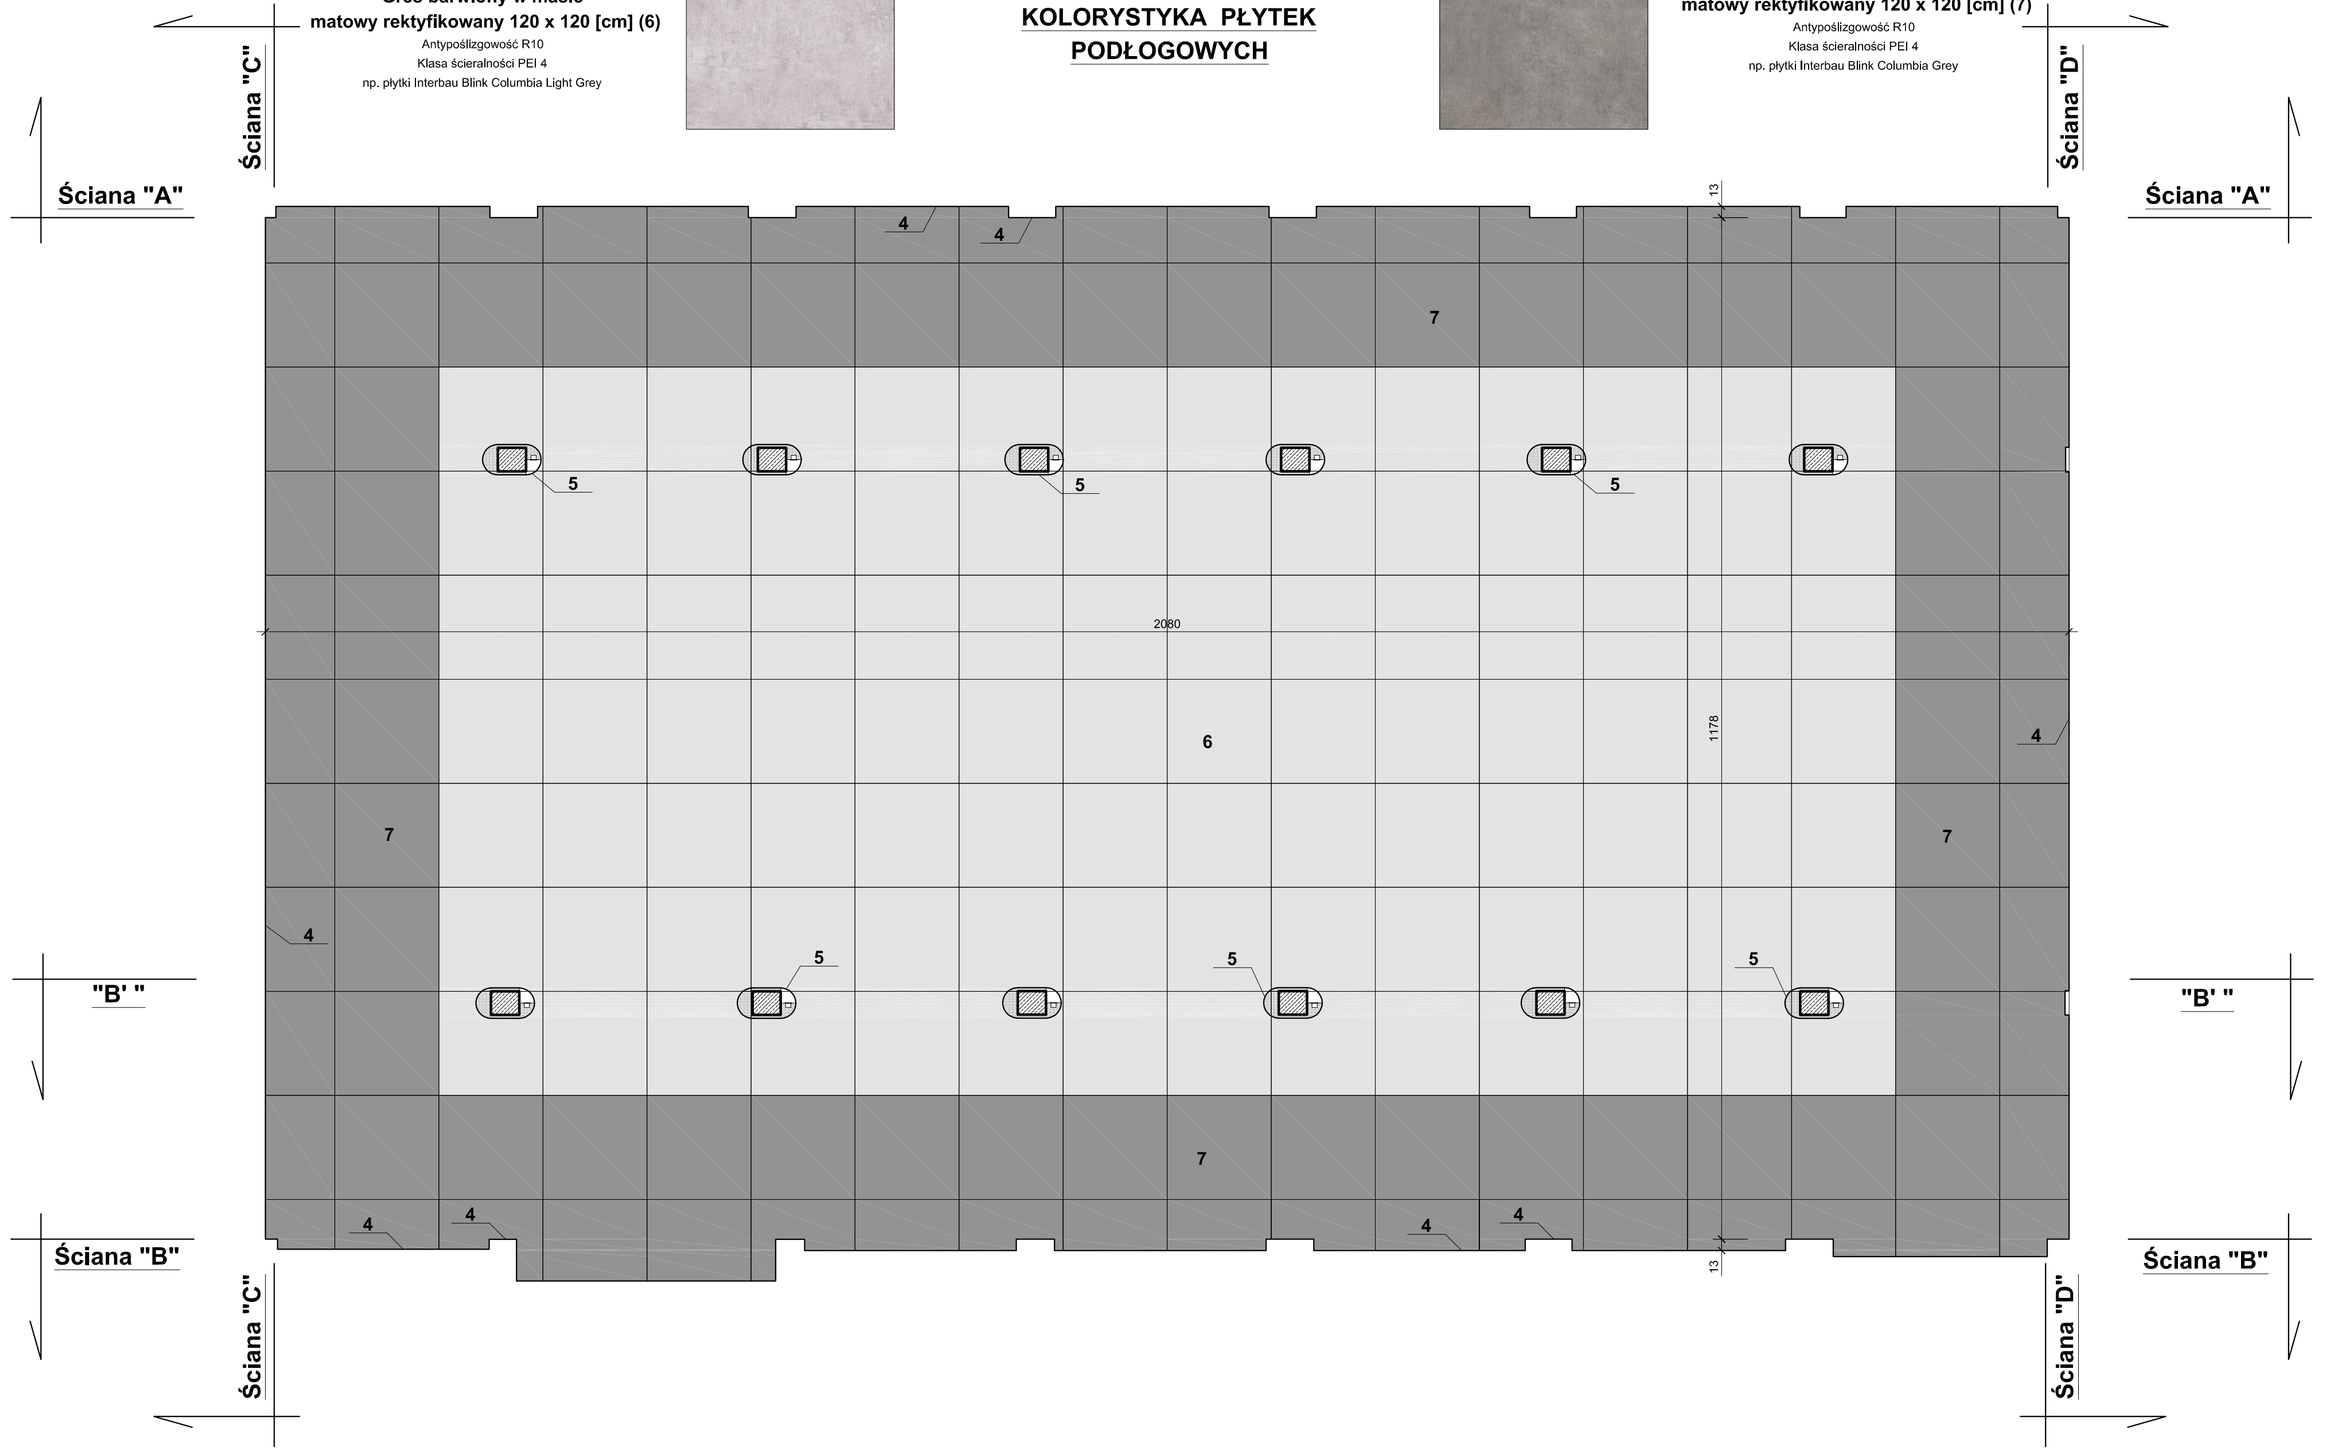


# KOLORYSTYKA

ŚCIANY, SŁUPY (**1**)
farba lateksowa
kolor: biały NCS S 0500 N

ŚCIANY, SŁUPY, DRZWI WEWNĘTRZNE (**2**)
farba lateksowa
kolor: NCS S 8000 N

PARAPET - Granit strzegomski polerowany (**3**)
parapet granitowy strzegom polerowany gr. 4 [cm],
krawędzie sfazowane 5 [mm], wystający 5 [cm] poza lico ściany

ramka potrójna, podwójne gniazdo komputerowe RJ45, 2 x gniazdo 230 V
kolor srebrny

systemowe żaluzje pionowe vertikale okienne
Szerokość lamela 127 [mm], tkanina trudnozapalna, możliwość czyszczenia na mokro, mechanizm korálikowy, montaż na ścianie tuż pod sufitem podwieszonym, poziom zaciemnienia średni, kolor zbliżony do jasny szary, wzór i kolor tkaniny ustalić z Zamawiającym.

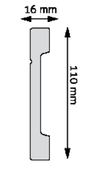


LISTWA PRZYPODŁOGOWA (**4**)
Listwa przypodłogowa wykonana z pianki poliuretanowej o dużej gęstości. Listwa lekka wodoodporna, odporna na uderzenia, gruntowana z możliwością pomalowania na dowolny kolor, miejsce za listwą na schowanie kabla, niepalna, odporna na zmywanie. Wymiary: wysokość: 110 [mm], szerokość: 15 [mm].

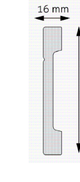


LISTWA PRZYPODŁOGOWA ELASTYCZNA (**5**)
Listwa przypodłogowa wykonana z elastycznego tworzywa, przystosowana do montażu na łukach, kolumnach, z możliwością pomalowania na dowolny kolor. Listwa lekka, odporna na wilgoć, niepalna, odporna na zmywanie, oraz nietoksyczna. Wymiary: wysokość: 110 [mm], szerokość: 16 [mm].

**UWAGA!**
**Wymienione w niniejszym projekcie materiały (wskazanie nazw własnych, znaków towarowych, patentów lub pochodzenia) mają charakter przykładowy, jednak przyjmując rozwiązania inne, równoważne należy zastosować materiały o właściwościach takich samych lub zbliżonych do tych, które zostały określone w projekcie.**
**Produkt równoważny to taki, który posiada te same cechy funkcjonalne, co wskazany w projekcie konkretny z nazwy lub pochodzenia, a jego jakość nie może być gorsza od jakości określonego w projekcie produktu.**

**Wszelka ostateczna kolorystyka ścian, sufitów, podłóg oraz wyposażenia musi być wyprzedzająco na podstawie przygotowanych jej elementów i próbek akceptowana przez Zamawiającego.**

## SUFIT PODWIESZONY

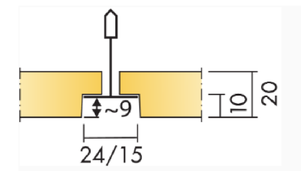


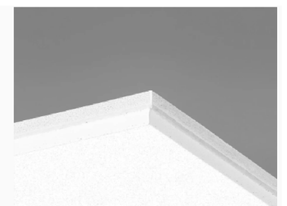

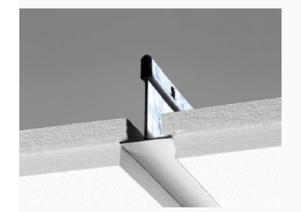

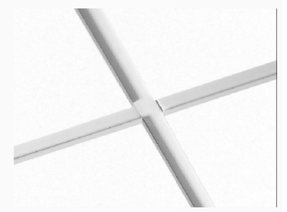



**White frost**
Najbliższy kolor wg NCS: S 0500-N
Odbicie światła: 85%

systemowy sufit podwieszony ECOPHON FOCUS E T24 o wym.20/ 600/1200 [mm]
w kolorze White frost (zbliżony do S 0500N wg NCS), na kontrukcji Connect white 01 mat
(rozmieszczenie płyt wg rys. PT-3)

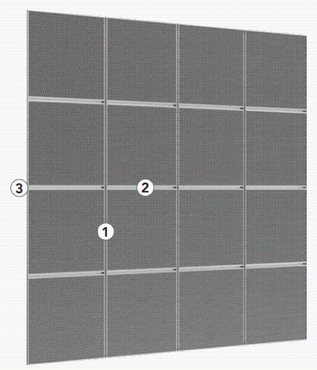


## PANELE AKUSTYCZNE ŚCIENNE (8)

Okładziny z płyt akustycznych ściennych na rusztcie metalowym, np. panel akustyczny ścienny Rockfon VertiQ HAT A Wall 1200x1200x40 [mm], montowany przy użyciu profili obwodowych J i profili HAT o wysokości 40 [mm] mocowanych w pionie i w poziomie bezpośrednio na ścianie.

Panel ścienny ze skalnej wełny mineralnej
Widoczna strona płyty: twala tkanina
Typ płyty: welon z włókna szklanego
Płyta odporna na uderzenia, o najwyższych parametrach w zakresie pochłaniania dźwięku (klasa A), posiada Atest Higieniczny PZH, materiał niepalny.

*Profile HAT mocuje się bezpośrednio do ściany.*

*Do podparcia paneli wykorzystuje się profile obwodowe J 40 mm (25/40/13 mm) oraz wsporniki. W przypadku profili obwodowych J o grubości 1 mm nie ma konieczności stosowania wsporników.*

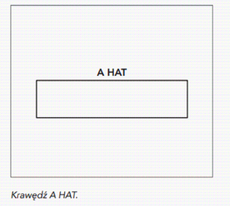


*Krawędź A HAT.*

| PROJEKT WYSTROJU WNĘTRZA | | | | jednostka projektująca: |
|---|---|---|---|---|
| OBIEKT: | REMONT AULI W BUDYNKU INTERNATU | | | Zakład Inwestycji Wojskich sc<br>P.Orłowski, M.Orłowska-Ordyniak<br>Al. Powstańców Wielkopolskich 20<br>63-400 Ostrów Wielkopolski<br>tel. (62) 735-62-04, fax (62) 735-11-65<br>e-mail: zkinwestycje@gmail.com<br>NIP: 622-10-06-267 |
| LOKALIZACJA: | ul. Limanowskiego 17, 63-400 Ostrów Wielkopolski: działka nr 5/ 12 ; obręb: 0033 | | | |
| INWESTOR: | Województwo Wielkopolskie<br>al. Niepodległości 34, 61-714 Poznań<br>Wielkopolskie Samorządowe Centrum Kształcenia Zawodowego i Ustawicznego;<br>ul. Limanowskiego 17, 63 - 400 Ostrów Wielkopolski | | | |
| STADIUM: | PROJEKT WYSTROJU WNĘTRZA | | | kwiecień 2023 |
| PROJEKTANT: | branża konstrukcyjna | mgr inż. Paweł Orłeański | UAN.7342-26/91 | podpis |
| ASYSTENT PROJEKTANTA: | branża sanitarna | mgr inż Magdalena Orłeańska - Ordyniak | | podpis |
| NADZÓR/KIER. ZESPOŁU PROJEKTOWEGO | | mgr inż. Paweł Orłeański | UAN.7342-26/91 | podpis |

skala: 1 : 50

PW_1